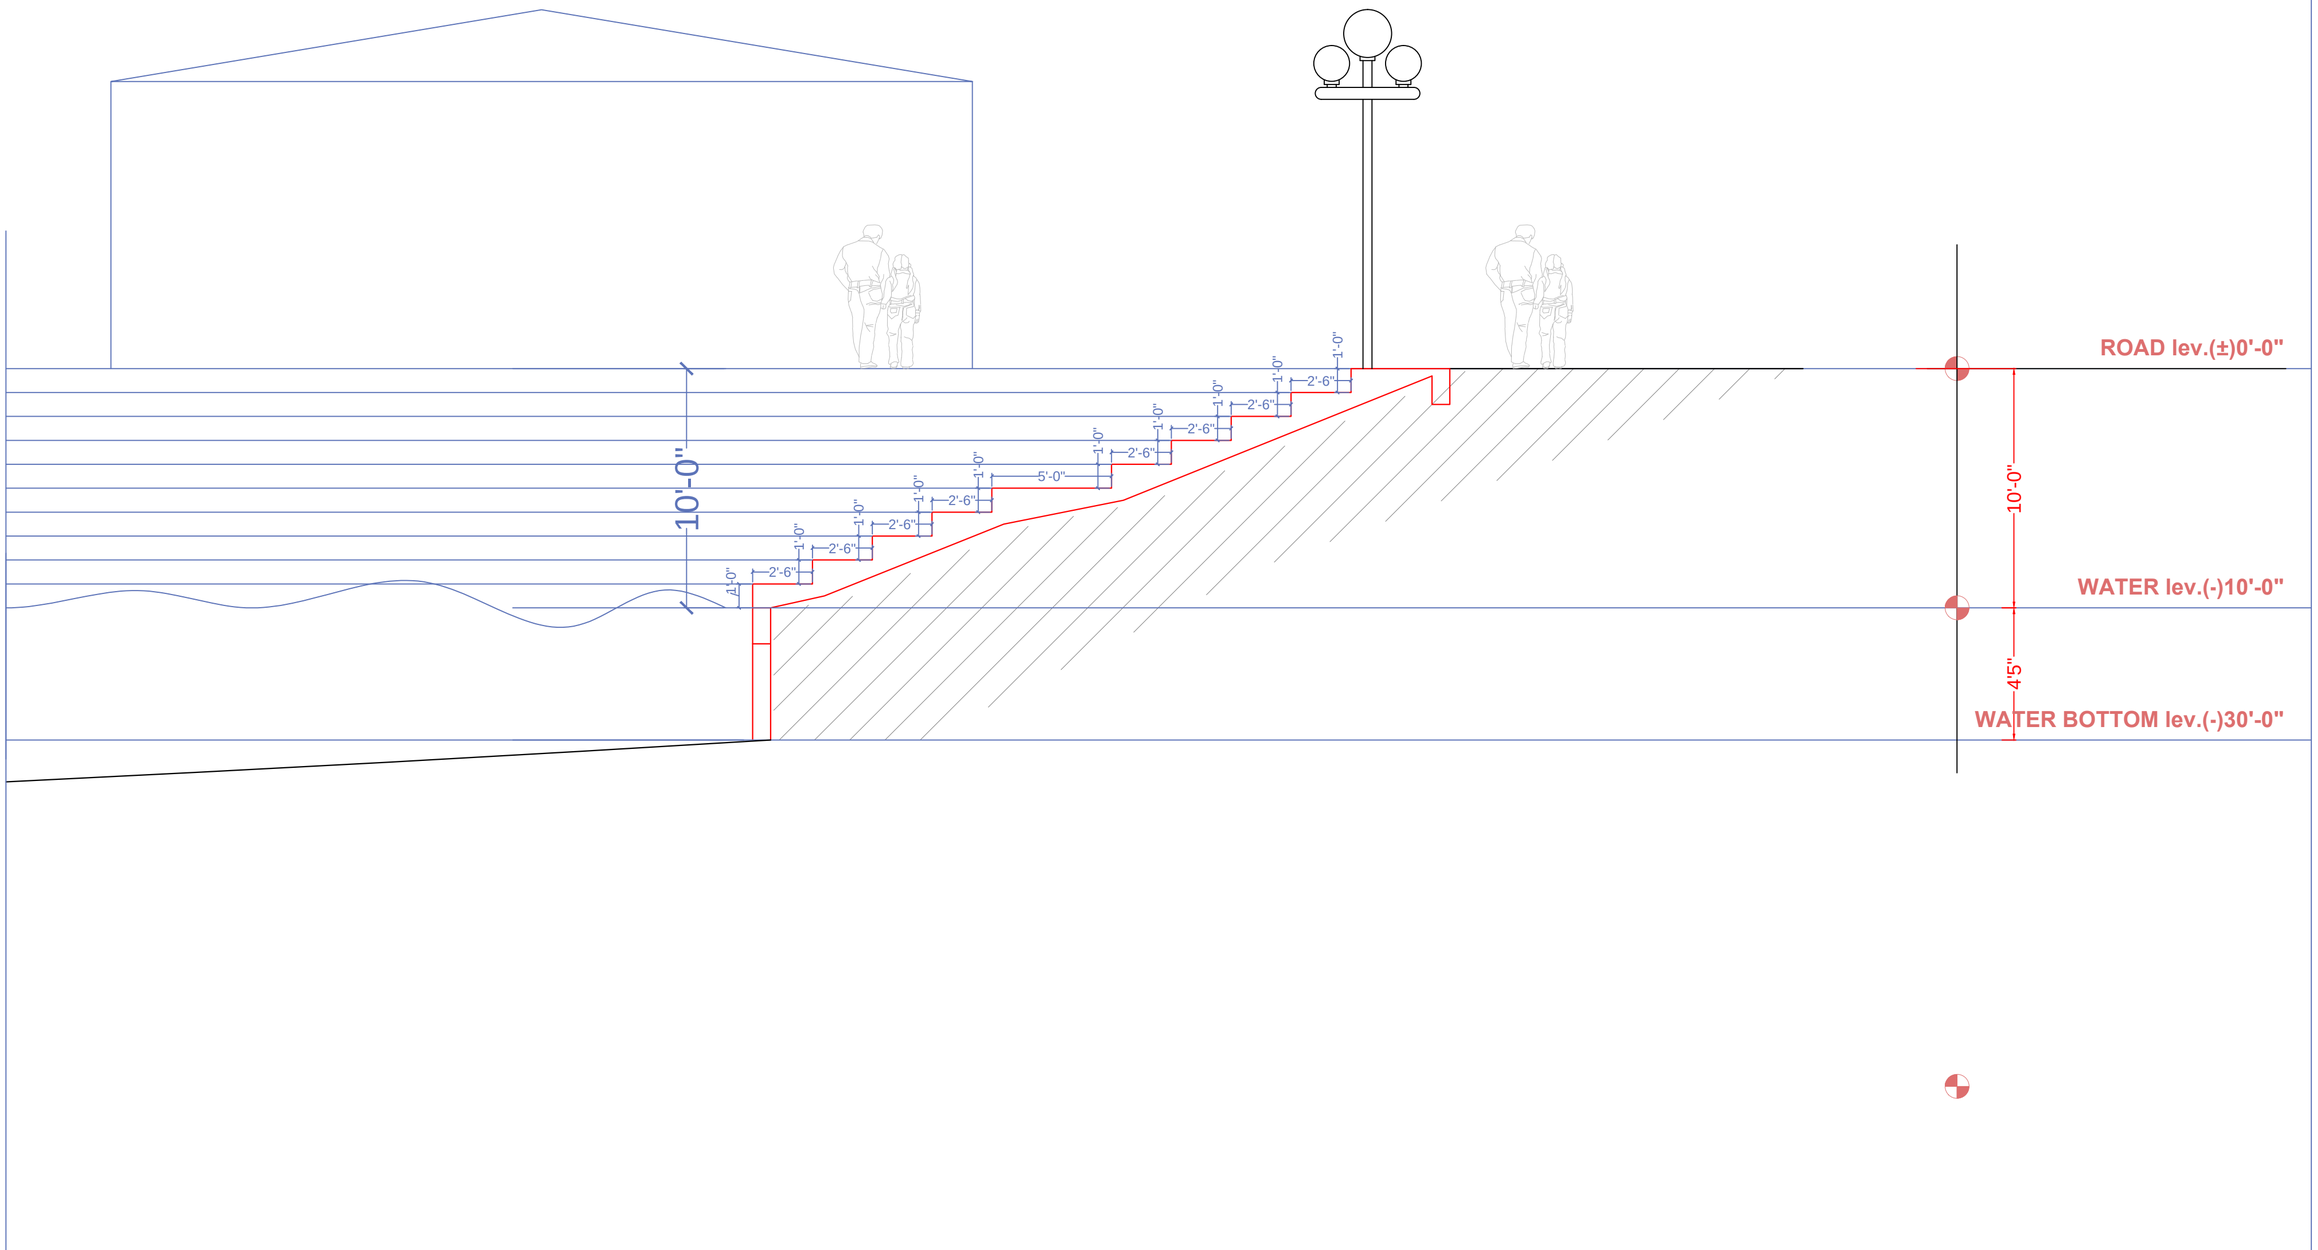
ROAD lev.(±)0'-0"
WATER lev.(-)10'-0"
WATER BOTTOM lev.(-)30'-0"
10'-0"
10'-0"
4'5"
0'-0"
2'-6"
1'-0"
5'-0"

SECTION Y